

舞台

エアキャスター席
196席

ロールバック席
207席

車いす席 3人

5扉

6扉

親子室

調光室
調整室

多目的室

1階席

固定席 175席

7扉

8扉

車いす席 3人

立ち見席 20人

2階席

〈収容人員〉 624人

階	席種別	席数
1階	可動式 客席	エアキャスター席 196席
	ロールバック席 207席	
2階	車いす席	3席
3階	固定客席	175席
	立ち見席	20人
2階	親子室	10人
	多目的室	10人

〈れ絆ホール

座席表 S=1/100(A3)

公演名/

演出/

舞台監督/

美術/

作成
日付


照明/

音響/

図面No./


舞台

平土間形式／約500㎡, 750人収容可能

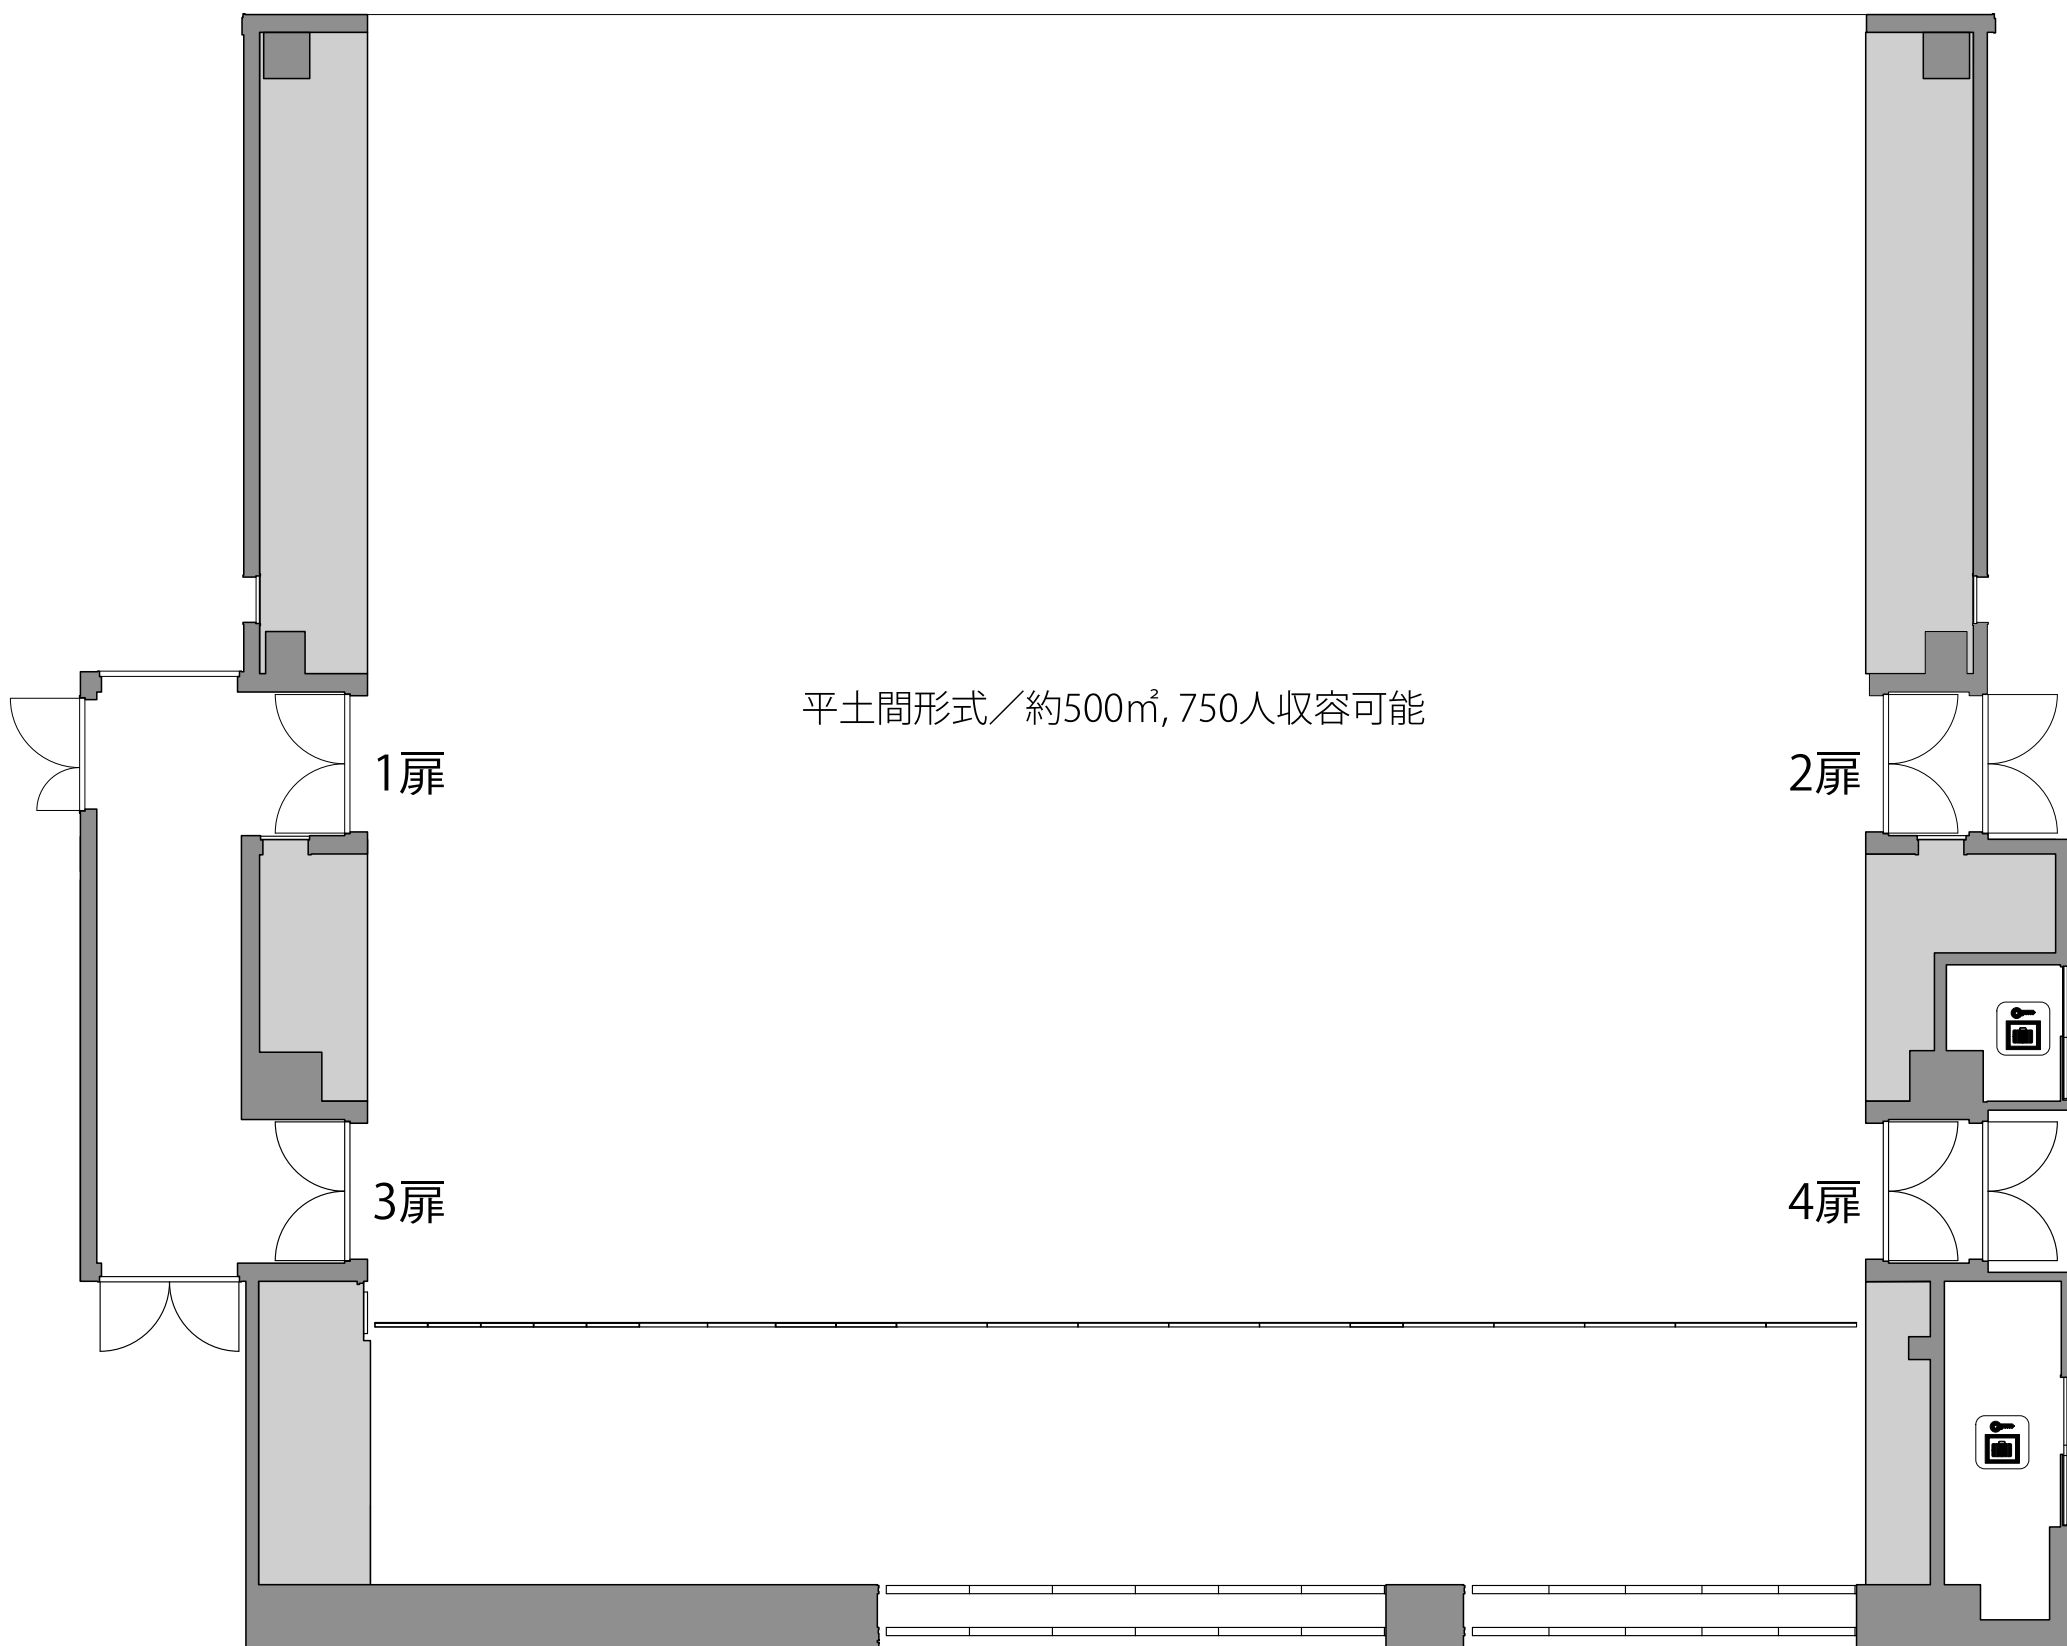

1階席

固定席 175席

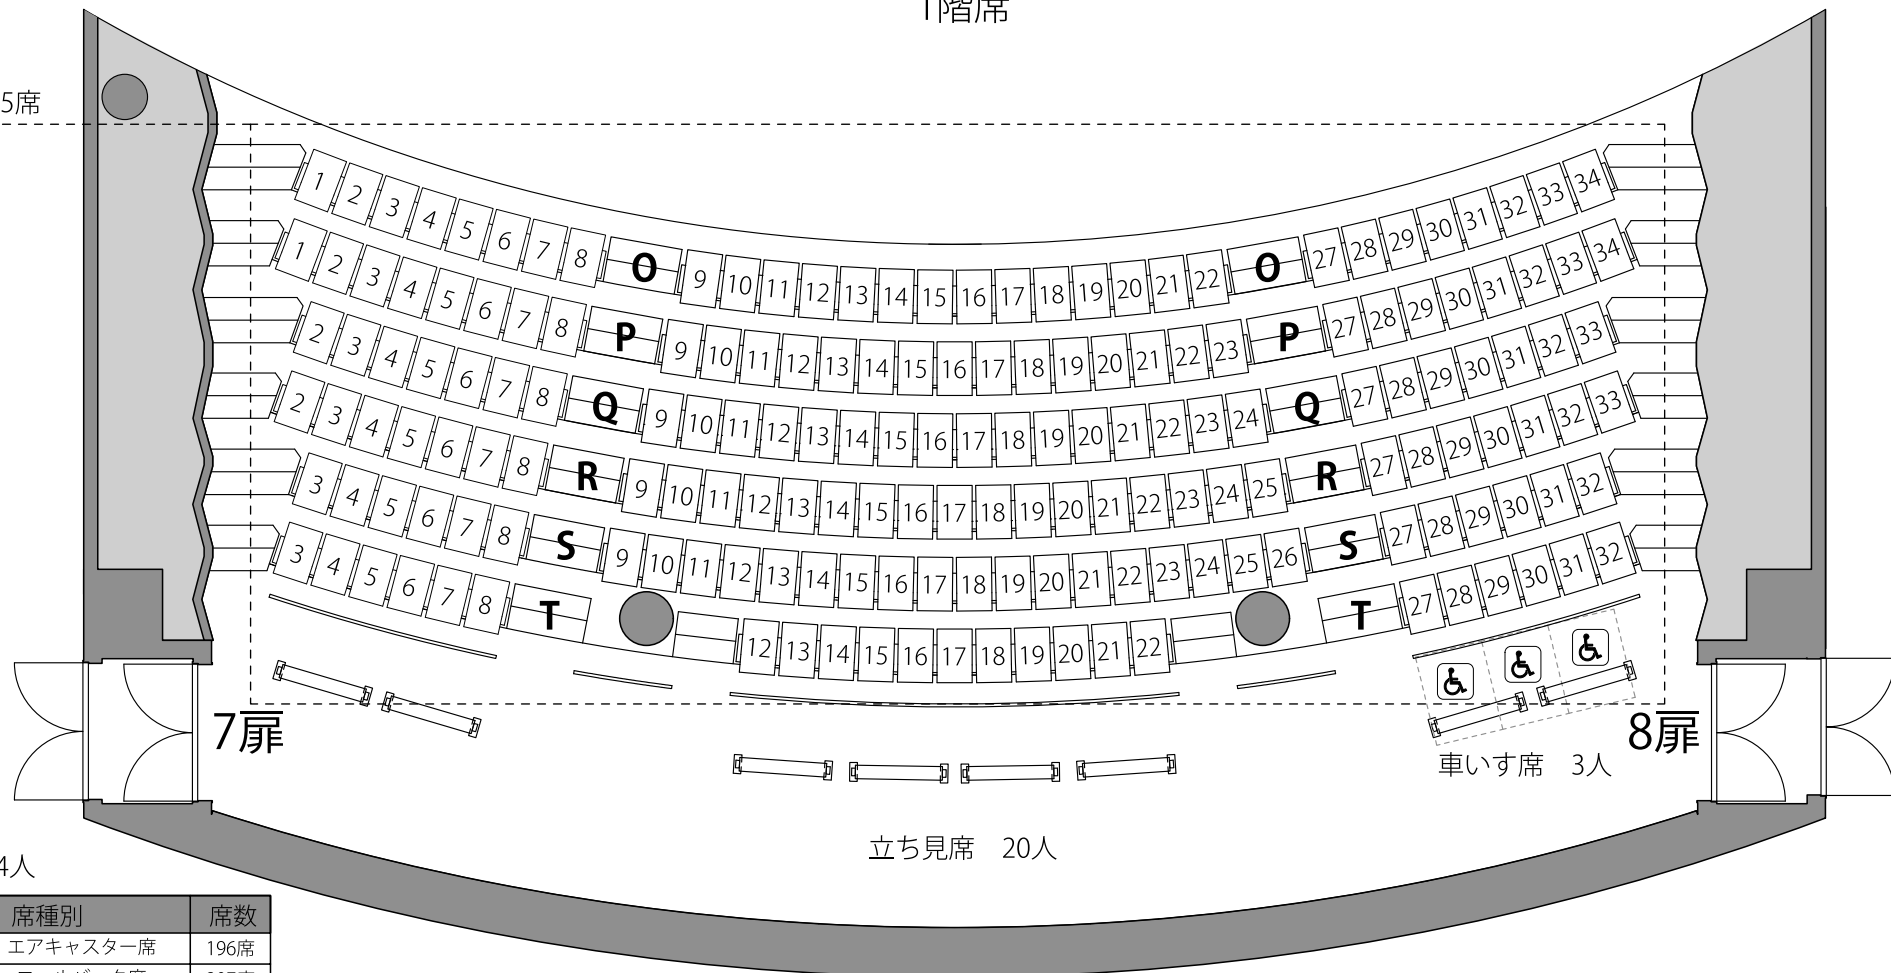

車いす席 3人

立ち見席 20人

2階席

〈収容人員〉 624人

階	席種別		席数
1階	客席	エアキャスター席	196席
		ロールバック席	207席
2階	車いす席		3席
3階	固定客席		175席
	立ち見席		20人
	車いす席		3人
2階	親子室		10人
	多目的室		10人

くれ絆ホール

座席表 (平土間形式) S=1/100(A3)

公演名/

演出/

舞台監督/

美術/

作成
日付

照明/

音響/

図面No./