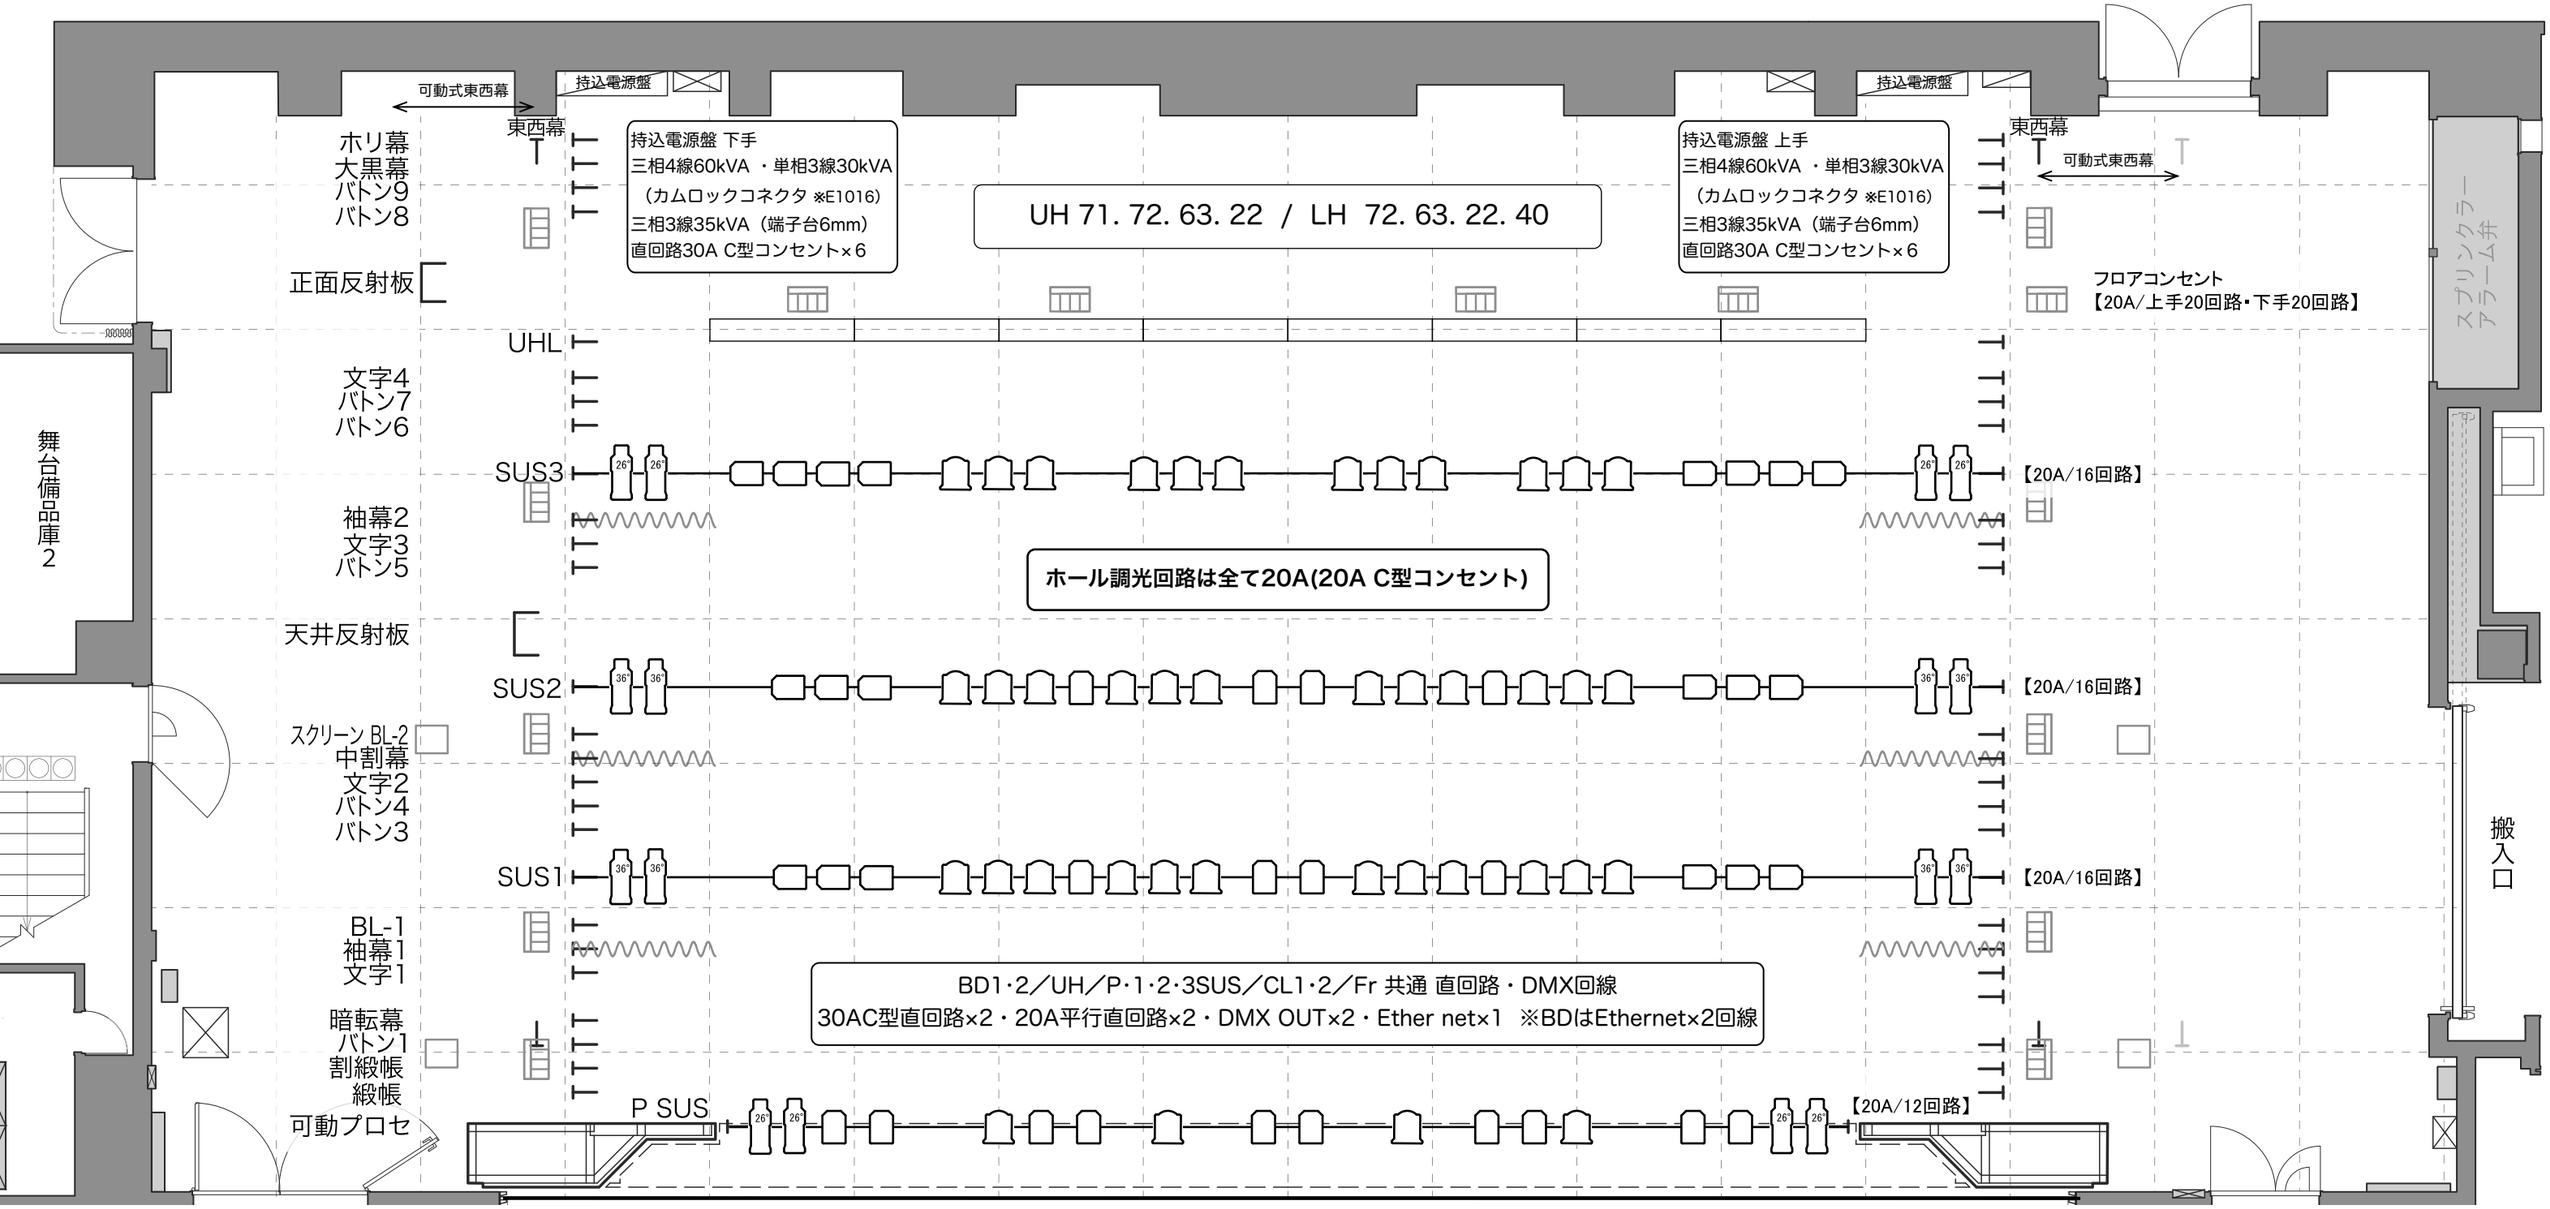

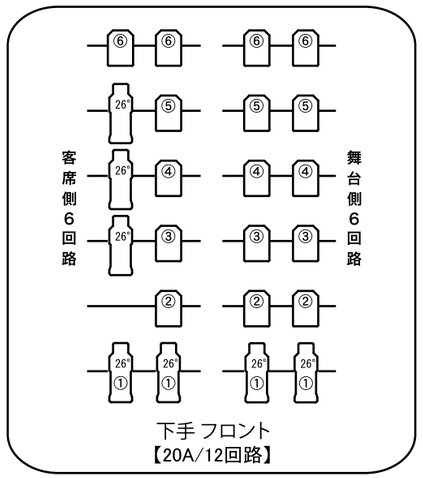

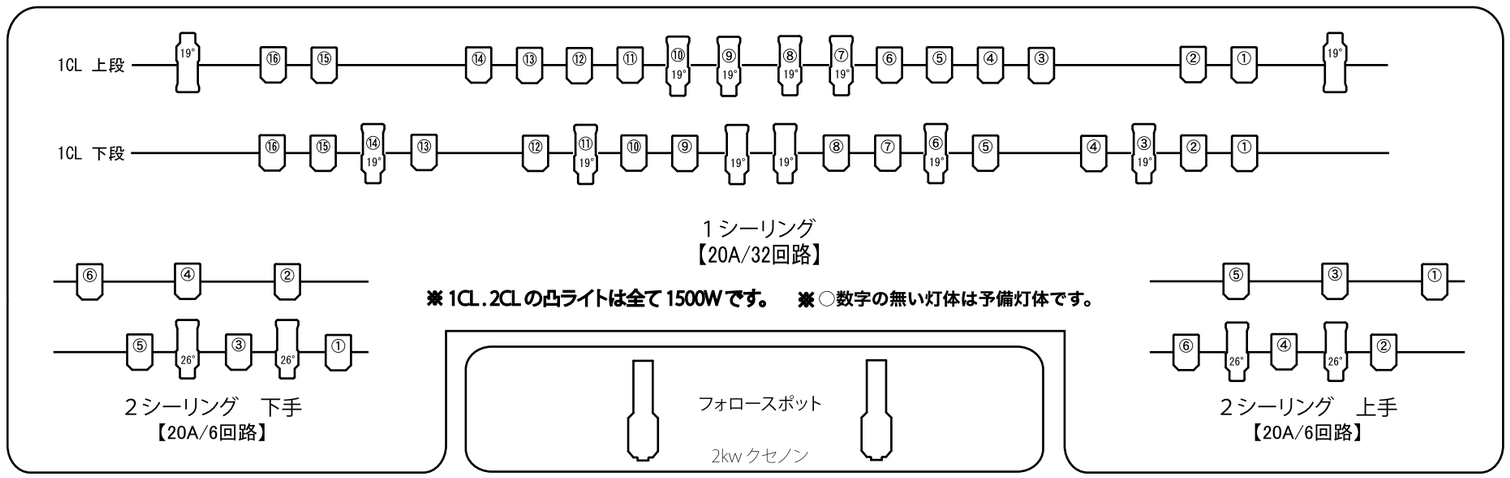

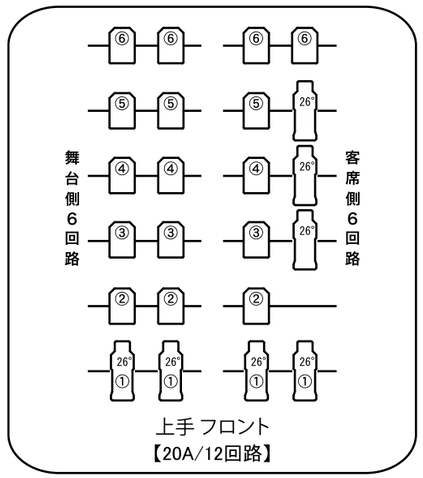

くれ絆ホール	基本照明仕込み図（プロセニアム形式）	**移動器具** 1kw 凸＝10台・フネレル＝4台・750wソースフォー36°＝4台・26°＝6台・ソースフォーLED 36°=4台・PAR64 VN 500w＝40台 **客席ウォールコンセント調光・直・DMX回線**（上・下共通）調光回路 前×2回路・中×2回路／直回路中30AC×2・平行×2／DMX IN×2・OUT×1・Ether×1	作成日付 2024年 4 月 1 日